岐阜メモリアルセンター　ふれ愛ドーム　１階

別紙①-1

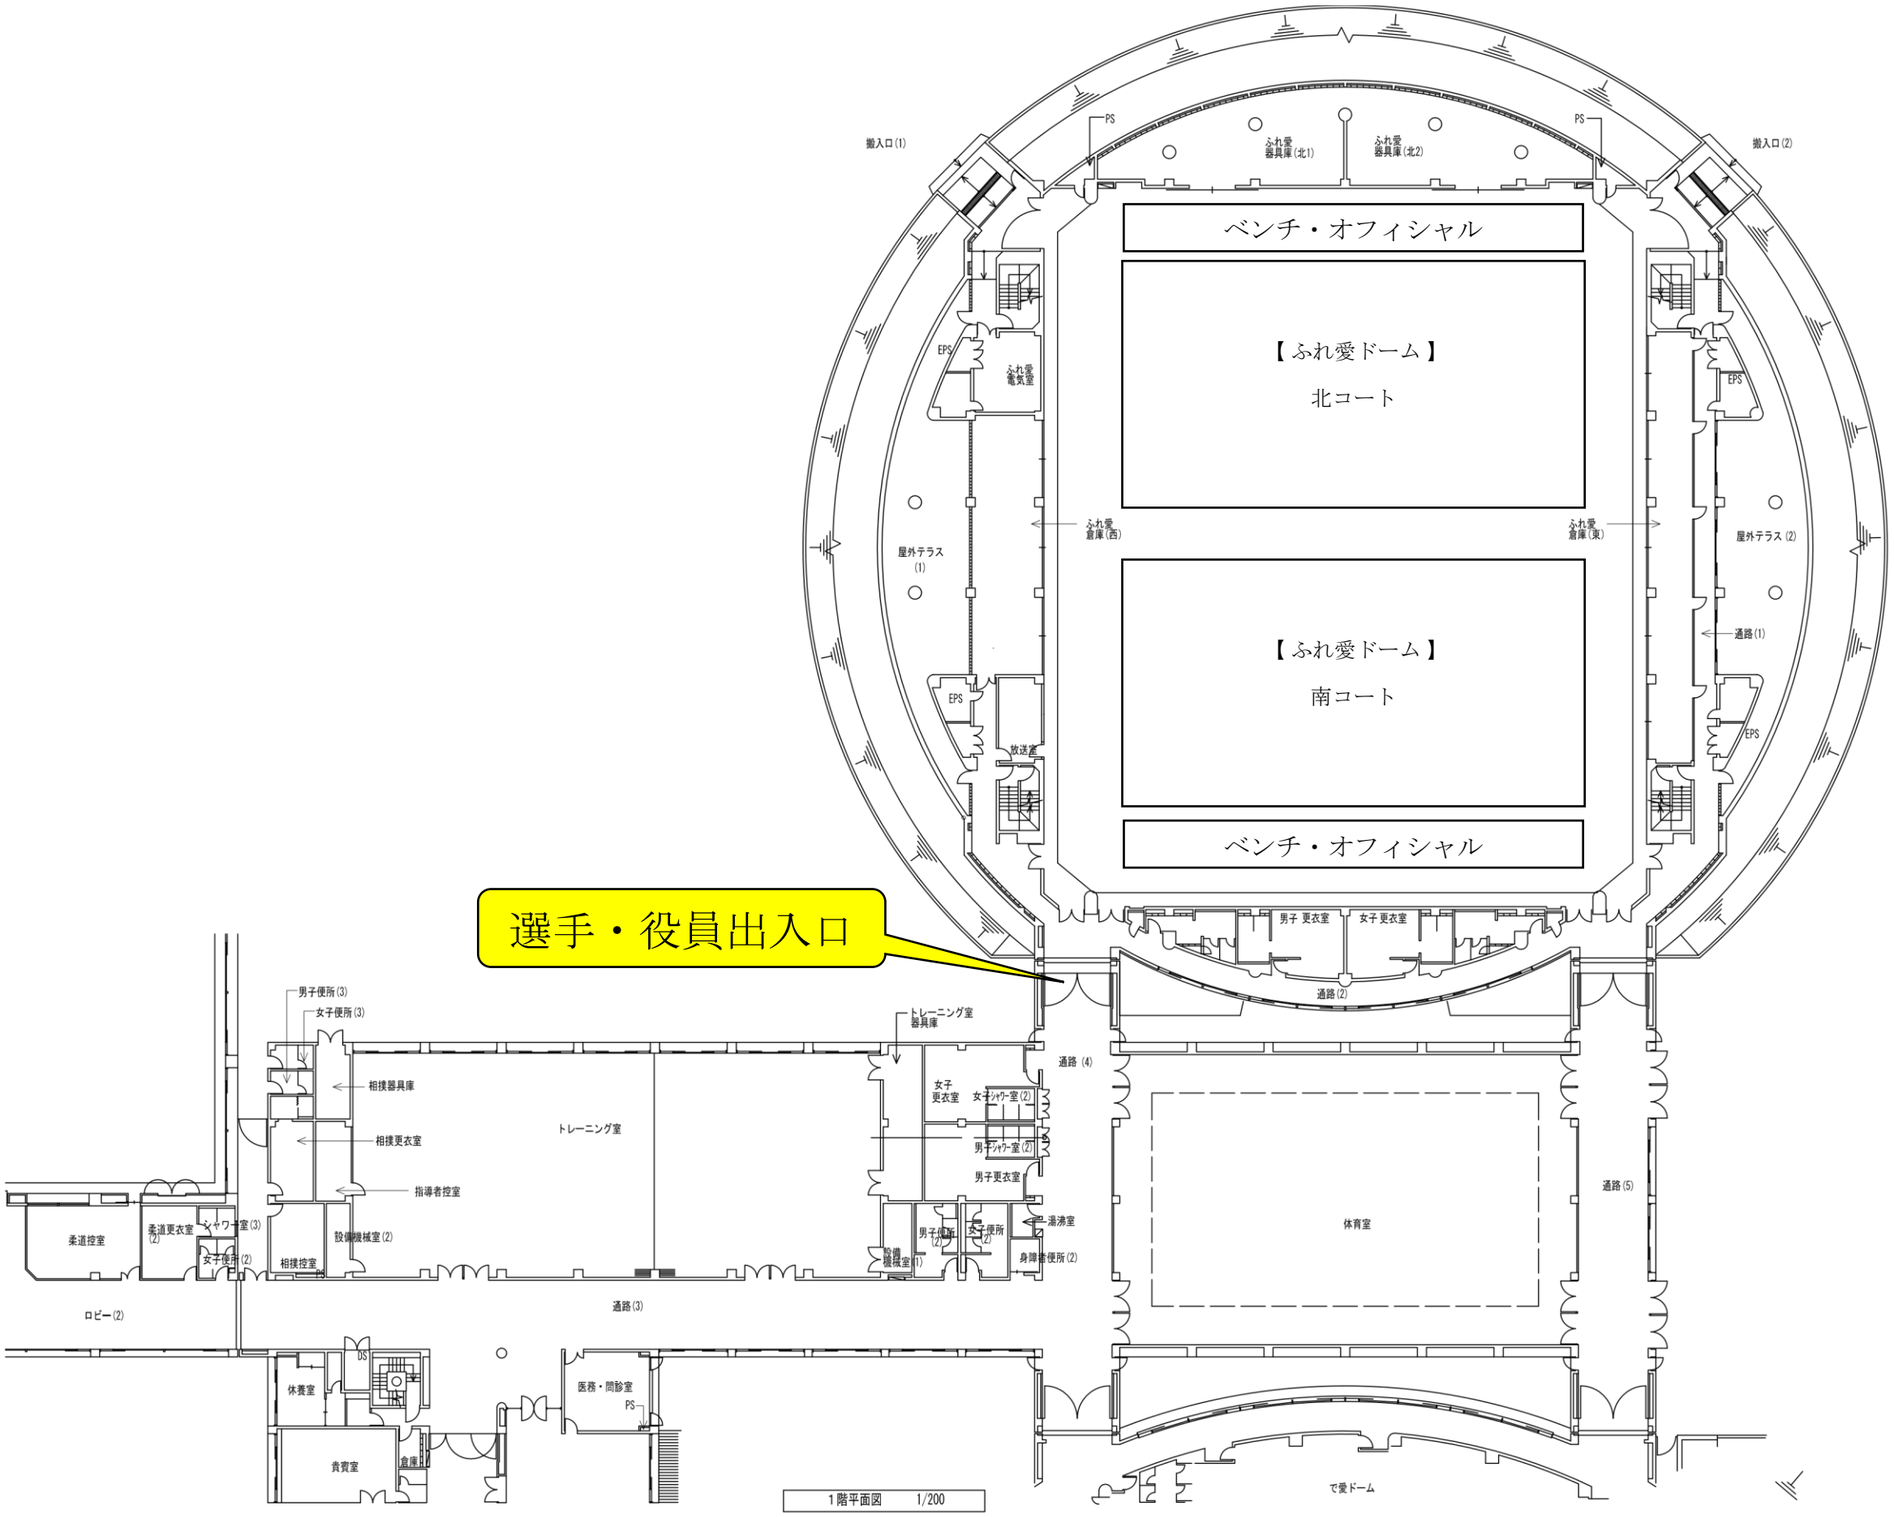

岐阜メモリアルセンター　ふれ愛ドーム　２階

別紙①-2

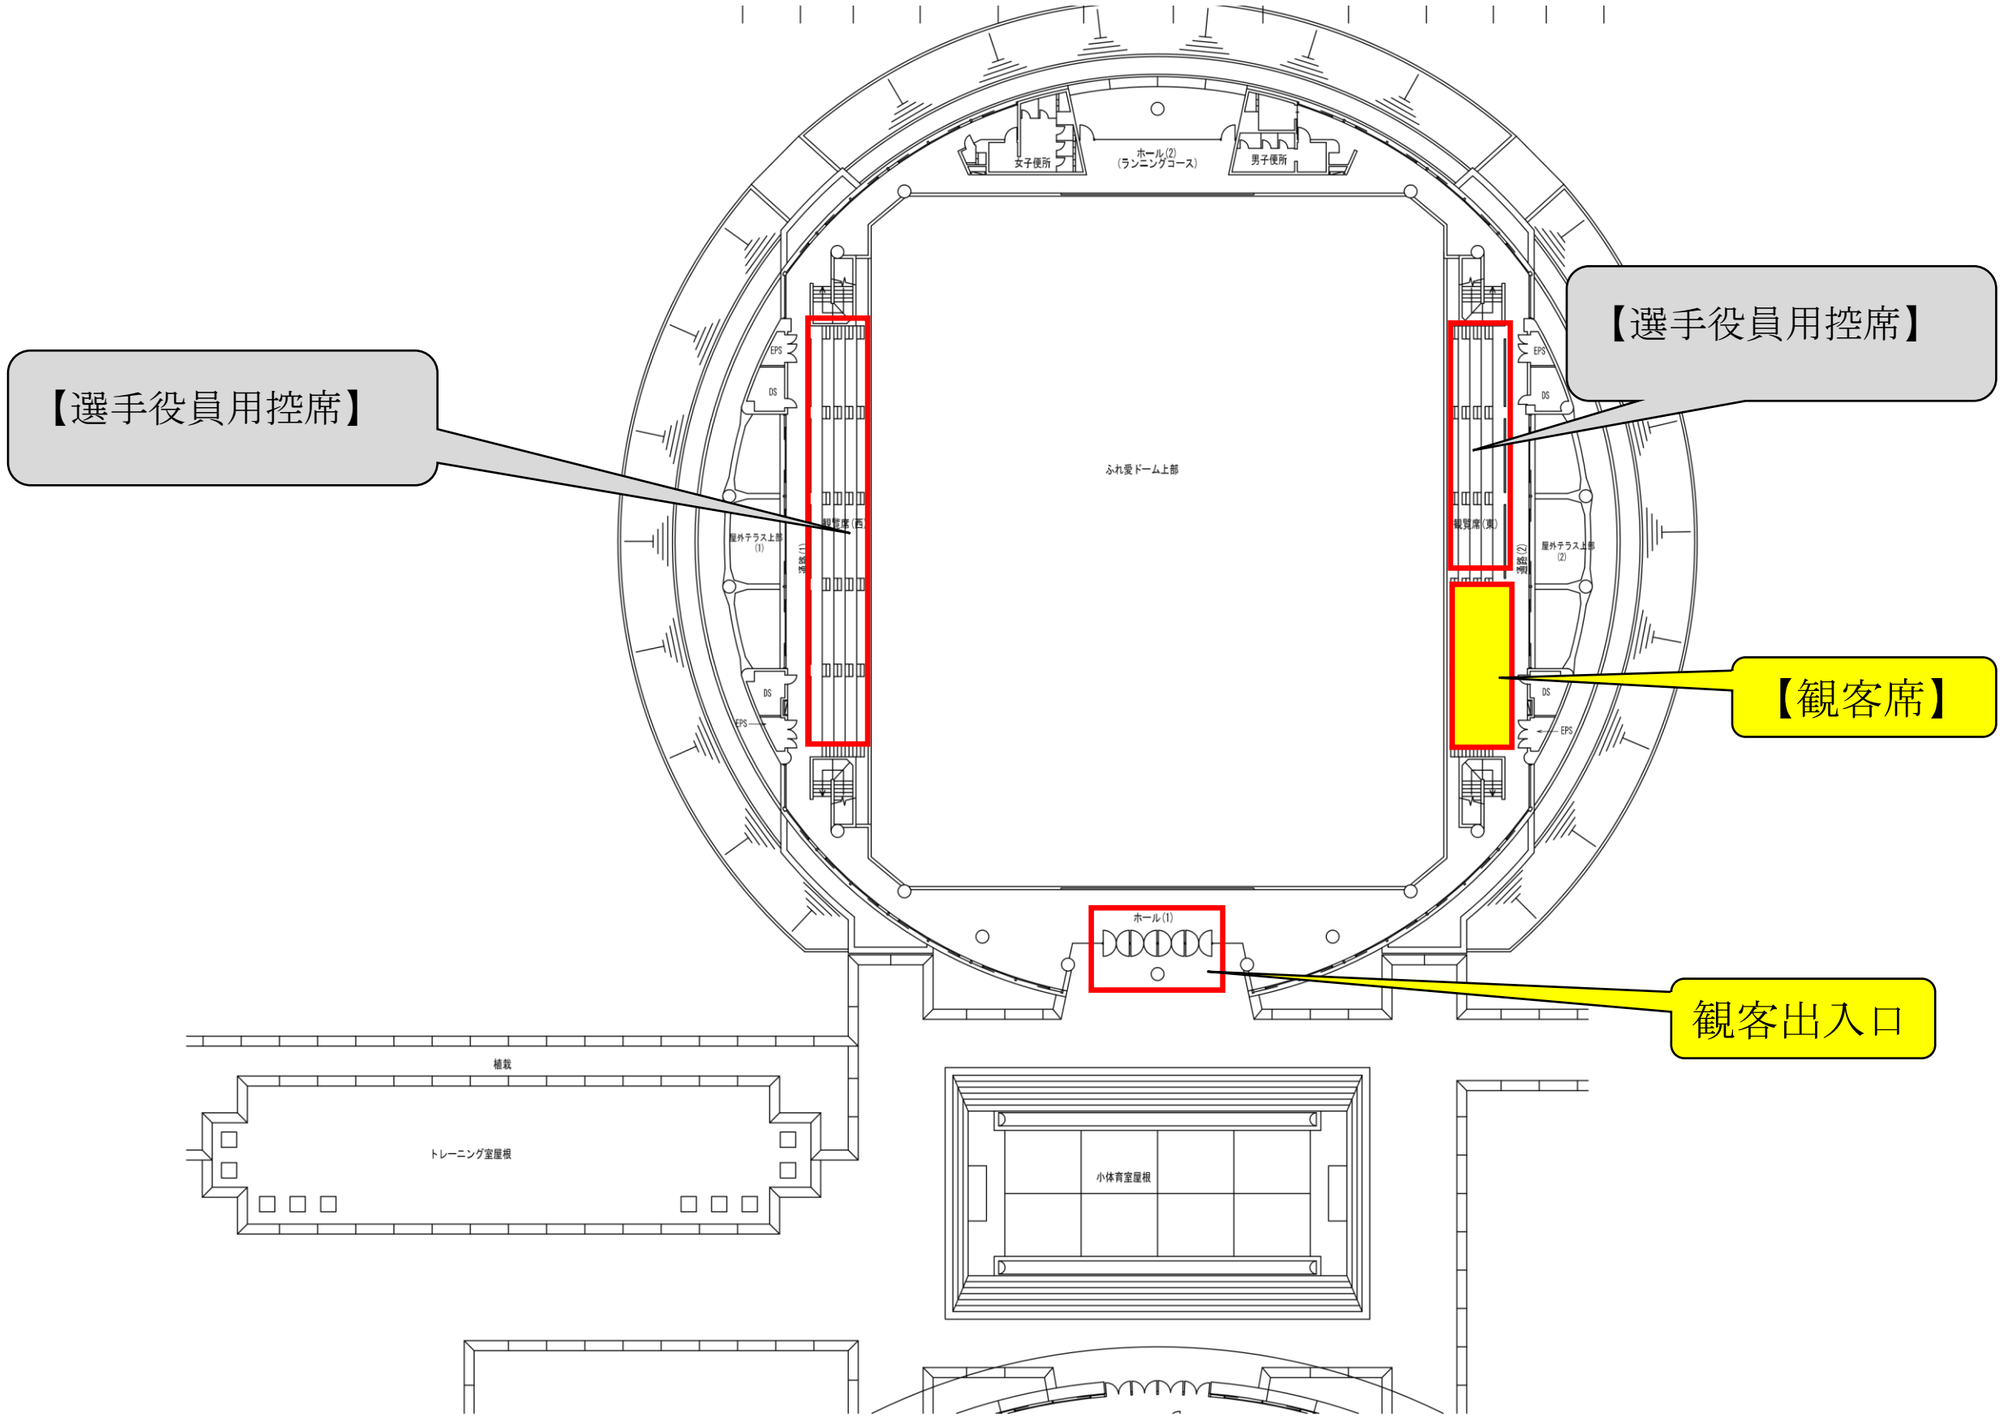

２階平面図　1/200